

SZEGED MEGYEI JOGÚ VÁROS**KÖZGYŰLÉSÉNEK KÖZLÖNYE**

Az Önkormányzat hivatalos lapja

TARTALOM**KÖZGYŰLÉSI RENDELETEK**

41/2004. (IX. 15.) Kgy. r.	<i>Műjégpálya és környéke részletes szabályozási terve</i>	3. oldal
42/2004. (IX. 15.) Kgy. r.	A <i>helyi tömegközlekedési díjak megállapításáról</i> szóló 50/1997.(XII.22.) <i>Kgy. rendelet módosítása</i>	8. oldal
43/2004. (IX. 15.) Kgy. r.	Szeged város <i>helyi építészeti örökségének védelméről</i> szóló 49/2000.(XI.7.) <i>Kgy. rendelet módosítása – Gyevi temető védelmének megszüntetése</i> , egyéb kiegészítése	9. oldal
44/2004. (IX. 15.) Kgy. r.	Az <i>önkormányzat kitüntetései</i> nek alapításáról és adományozásuk <i>rendjéről</i> szóló 17/1993. (VII.10.) Kgy. r. módosítása	10. oldal

**Szeged Megyei Jogú Város Közgyűlésének
41/2004. (IX. 15.) Kgy. rendelete
Szeged, Műjégpálya és környéke
részletes szabályozási terve**

Szeged Megyei Jogú Város Közgyűlése a Magyar Köztársaság Alkotmányáról szóló 1949. évi XX. tv. 44/A.§ (2) bekezdése és az épített környezet alakításáról és védelméről szóló 1997. évi LXXVIII. tv. 13.§ (1) bekezdésének felhatalmazása alapján a Szeged, Műjégpálya és környéke (Szabadkai út – Horgosi út – Iparvágány – Körtöltés közötti terület) részletes építési szabályzatáról az alábbi rendeletet alkotja:

A rendelet hatálya

1. §

- (1) A rendelet hatálya Szeged belterületén a 21013/5; 21013/10; 21013/19; helyrajzi számú ingatlanokra, valamint az azokkal határos közterületi kapcsolatokra terjed ki.
- (2) Az (1) bekezdés szerinti területen területet felhasználni, továbbá egyedi építési telket alakítani, építményt, épületegyüttest építeni, átalakítani, bővíteni, felújítani, helyreállítani, korszerűsíteni és lebontani, elmozdítani, a rendeltetést megváltoztatni (továbbiakban együtt: építési munkát folytatni) és ezekre hatósági engedélyt adni
 - a mindenkor érvényes Szeged Megyei Jogú Város Építési Szabályzata (SZÉSZ), valamint
 - jelen rendelet és annak 1. sz. mellékletét képező szabályozási terv (VÉ-1) szerint szabad.
- (3) Jelen rendelet mellékleteként szereplő keresztmetszelvények tagolása és a közművek elhelyezése irányadó szabályozási elem.

Rendeltetési zónák

2. §

- (1) A rendelet hatálya alá tartozó területen a részletes szabályozási terv beépítésre szánt
 - Vk – központi vegyes
 - Gksz – gazdasági, szolgáltató, kereskedelmi
 - Ge – egyéb gazdasági zónát jelöli ki.
- (2) A rendelet hatálya alá tartozó területen a részletes szabályozási terv beépítésre nem szánt
 - Köá 1 –általános célú közlekedési és közmű
 - Köv –vasúti
 - Kőm –közlekedési és közmű rendeltetésű, közforgalom számára megnyitott magánút
 - Köü –időszakos használatú üzemi magánút rendeltetésű zónákat jelöl ki.

Építési zóna előírások

Beépítésre szánt területek

Vk. 5.0.0.0.7.0. jelű építési zóna előírásai

Gksz. 5.1.1.7.6.4. jelű építési zóna előírásai

Ge. 5.0.0.0.6.0. jelű építési zóna előírásai

3. §

- (1) Az építési zónák előírásai megegyeznek a SZÉSZ kódszámokhoz tartozó előírásokkal.
- (2) A telkek közterület felőli határvonalán csak áttört kerítés létesíthető.
- (3) A zónák területén új létesítmény elhelyezése, a meglévők bővítése vagy rendeltetésmódosítás esetén a parkolóhelyek számításánál a 29/1999(VI.14.) Kgy. sz. rendelet és annak módosításai szerint kell eljárni.

Beépítésre nem szánt területek

Köa jelű, közlekedési és közműzónák

4. §

A Köa 1 jelű közműzónák előírásai azonosak a SZÉSZ előírásaival.

Köv jelű vasúti közlekedési zóna

5. §

- (1) A szabályozási terven jelölt méretekkel kialakított vasúti zóna területén a városi villamos vasúti hálózat részeként kihúzóvágány épülhet, a villamos forduló üzemeltetéséhez szükséges összes al- és felépítménnyel.
- (2) A terület határán biztonsági védőkorlát, vagy kerítés építhető.

**Köm jelű, közforgalom számára megnyitott magánút
és közműzóna**

6. §

- (1) A szabályozási terven jelölt méretekkel kialakított közmű- és közlekedési terület a központi vegyes és a gazdasági – szolgáltató – kereskedelmi zóna területén kialakított telkek közlekedési és közműkiszolgálását biztosítja.
- (2) A zóna területén az 1. sz. keresztaszvénynak megfelelően parkolóhelyek, valamint közművek helyezhetők el.
- (3) A magánút területén elhelyezett parkolók a tulajdonos létesítmény parkoló igényébe beszámítandók.

Köü jelű, üzemi magánút zóna

7. §

- (1) A Szabadkai úthoz csatlakozóan kialakult üzemi út a IV. sz. Vízmű és a védőerdő zóna kiszolgálására időszakosan, kizárólag üzemi forgalomra vehető igénybe.
- (2) Az üzemi út használata a gyalogos és a közúti forgalmat nem akadályozhatja.

Egyéb rendelkezések**8. §**

- (1) A tervezési terület külső közműcsatlakozásainak, azok vezetékeinek, illetve egyéb, a terület kiszolgálására szolgáló berendezéseinek, valamint a meglévő önkormányzati úthálózati kapcsolatok kiépítésének valamennyi költsége az érintett terület ingatlantulajdonosát terheli.
- (2) A villamos forduló építésével egy időben a Szabadkai út D-i oldalán lévő fasort a végállomás és a Horgosi út között a hiányzó fákkal ki kell egészíteni.

Záró rendelkezések**9. §**

- (1) Az építési szabályzathoz tartozó szabályozási tervet jelen rendelet 1. sz. melléklete, az útkeresztszelvényeket jelen rendelet 2. sz. melléklete tartalmazza.
- (2) A rendelet a kihirdetést követően, 2004. szeptember 25-n lép hatályba. Rendelkezéseit a hatálybalépést követően induló ügyekben kell alkalmazni.

dr. Botka László sk.
polgármester



dr. Mózes Ervin sk.
jegyző

Megalkotta: Szeged Megyei Jogú Város Közgyűlése a 2004. szeptember 10-n tartott ülésén.

Kihirdetve: Szeged Megyei Jogú Város Közgyűlésének közlönyében.

1. SZ. ÚTKERESZTSZELVÉNY M=1:100

/Közforgalom számára megnyitott magánút/

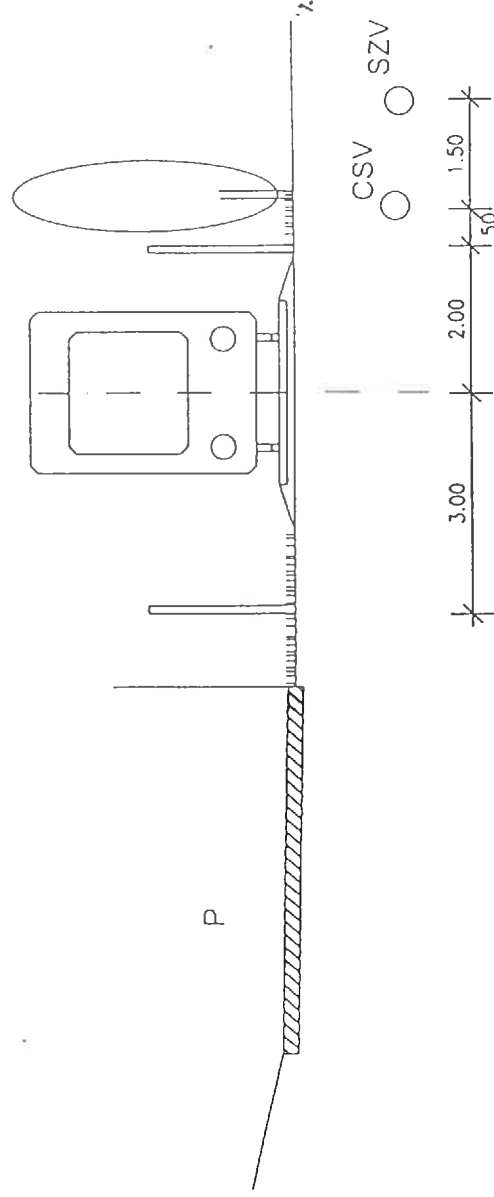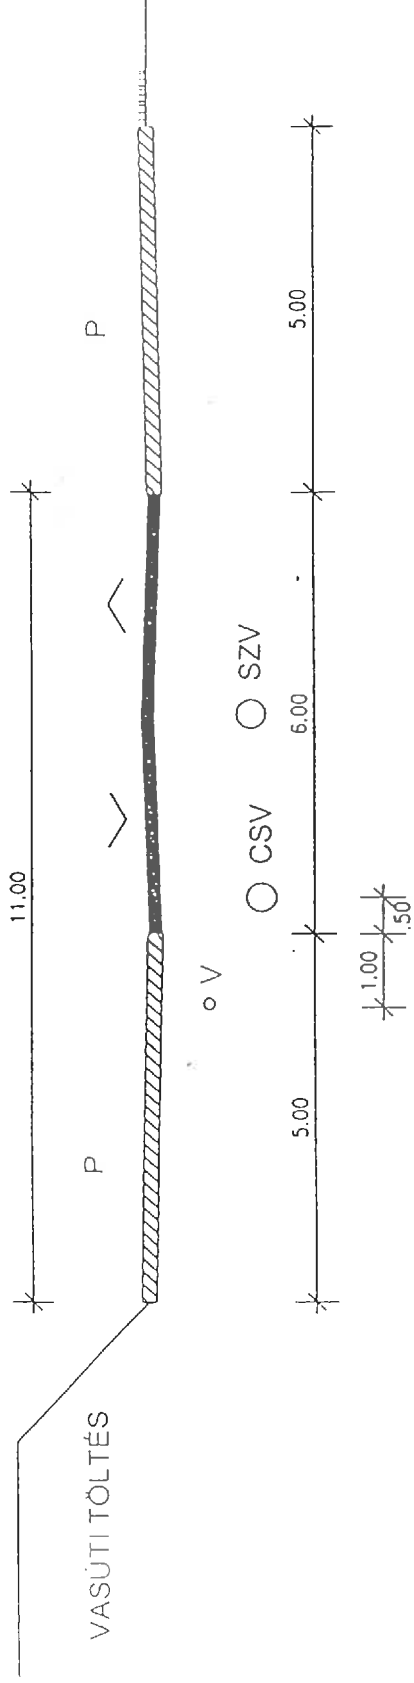

2. SZ. ÚTKERESZTSZELVÉNY M=1:100

/Villamos deltavágány/

**Szeged Megyei Jogú Város Közgyűlésének
42/2004. (IX.15.) Kgy. rendelete
a helyi tömegközlekedési díjak
megállapításáról szóló
50/1997. (XII.22.) Kgy. rendeletének módosításáról**

Szeged Megyei Jogú Város Közgyűlése az árak megállapításáról szóló, módosított 1990. évi LXXXVII. törvény 11. § (1) bekezdésében kapott felhatalmazás alapján a helyi tömegközlekedési díjak megállapításáról szóló, többször módosított 50/1997. (XII.22.) Kgy. rendeletét (továbbiakban: Kgy. r.) az alábbiak szerint módosítja:

1. §

A Kgy. r. 3. §. (4) bekezdése helyébe az alábbi rendelkezés lép:

„3. § (4) Kutya havi bérlettel is szállítható, a havi bérlet ára azonos a városi bérlet árával.”

2. §

A Kgy. r. 7. § -a az alábbiak szerint módosul:

„7. § Az iskolák és tanintézetek által rendelt helyi autóbusz különjáratok díja megegyezik az iskolák és tanintézetek által rendelt belföldi autóbusz különjáratok díjáról szóló, hatályos jogszabályokban foglalt díj mértékével.”

3 §

A rendelet a kihirdetését követő 8. napon lép hatályba, ezzel egyidejűleg a Kgy. r. 6. §. (2) bekezdése hatályát veszti.

Dr. Botka László sk.
polgármester

Dr. Mózes Ervin sk.
jegyző

Megalkotta: Szeged Megyei Jogú Város Közgyűlése a 2004. szeptember 10-én tartott ülésén.
Kihirdetve: Szeged Megyei Jogú Város Közgyűlésének Közlönyében.

**Szeged Megyei Jogú Város Közgyűlésének
43/2004.(IX.15.) Kgy. rendelete
Szeged város helyi építészeti örökségének védelméről szóló 49/2000.(XI. 07) Kgy. rendelet
módosításáról**

Szeged Megyei Jogú Város Közgyűlése a Magyar Köztársaság Alkotmányáról szóló 1949. évi XX. törvény 44/A § (2) bekezdése, az épített környezet alakításáról és védelméről szóló 1997. évi LXXVIII. tv. (továbbiakban Étv.) 57.§ (3) bekezdése, alapján Szeged város helyi építészeti örökségének védelméről szóló 49/2000. (XI.7.) Kgy. rendeletét (továbbiakban: rendelet) az alábbiak szerint módosítja:

1.§

A rendelet 4.§ (1) bekezdésének bevezető mondata helyébe az alábbi rendelkezés lép:

„4.§ (1) A Főépítész és az Önkormányzati Tervtanács együttes javaslatára a helyi védelem megszüntetésére akkor kerülhet sor, ha a,

2.§

A rendelet 5.§-a a következő (6)-(10) bekezdésekkel egészül ki:

„5.§ (6) A Főépítész által helyi védelemre javasolt ingatlant, illetve területet városképi, városépítészeti jelentőségére hivatkozva a Közgyűlés a rendelet 5-7 §-aiban meghatározott eljárás mellőzésével ideiglenes védelem alá helyezheti, amelynek időtartama legfeljebb egy év.

(7)Az ideiglenes védelem alá helyezést a helyben szokásos módon kell közzétenni.

(8)Az ideiglenes védelem alá helyezést követő 30 napon belül a védelem alá helyezési eljárást a Főépítész megindítja.

(9)Az ideiglenes védelem alatt álló ingatlanokra a helyi védelemre vonatkozó szakmai követelményeket kell alkalmazni.

(10) Az ideiglenes védelem megszűnik a védetté nyilvánításról szóló rendelet hatálybalépésével, továbbá az ideiglenes védelem alá helyezéstől számított egy év elteltével. Az ideiglenes védelmet meg kell szüntetni, ha a védetté nyilvánítási eljárás során az érintett szakhatóságok megállapították, hogy a védetté nyilvánítás nem indokolt.”

3.§

A rendelet 8.sz. mellékletéből a kegyeleti parkok köréből a Gyevi temető törlésre kerül.

4.§

Ezen rendelet 2004. szeptember 25. napján lép hatályba.

Dr. Botka László s.k.
polgármester

Dr. Mózes Ervin s.k.
jegyző

A rendeletet megalkotta Szeged megyei Jogú Város Közgyűlése 2004. szeptember 10.-i ülésén. Kihirdetve Szeged Megyei Jogú Város Közgyűlésének Közlönyében.

Szeged Megyei Jogú Város Közgyűlésének
44/2004. (IX. 15.) Kgy. rendelete
az Önkormányzat kitüntetéseinak alapításáról és adományozásuk rendjéről szóló
17/1993. (VII. 10.) Kgy. rendelet módosításáról

Szeged Megyei Jogú Város Közgyűlése a Magyar Köztársaság kitüntetéseiről szóló 1991. évi XXXI. Tv. 7. § (19) bekezdésében kapott felhatalmazás alapján, az önkormányzat kitüntetéseinak alapításáról és adományozásuk rendjéről szóló 17/1993. (VII. 10.) Kgy. rendeletét (továbbiakban: rendelet) az alábbiak szerint módosítja.

1. §

A rendelet 12. §-a helyébe a következő rendelkezés lép:

„12. § A „Szociális Munkáért” díj adományozható tevékenységük révén Szegedhez kötődő személyeknek, civil szervezetek vezetőinek, képviselőinek, akik a demokrácia követelményeihez igazodva kiemelkedő tevékenységet folytatnak és a sajátos, illetve nehéz élethelyzetben lévő egyének, családok, csoportok és közösségek érdekében kiemelkedő, áldozatos munkát végeztek. Elismerésben részesíthetők a civil szervezetekben, a szociális- és gyermekjóléti alapellátásban a szociális- és gyermekvédelmi szakellátásban, a szakképzésben és a szociális adminisztráció területén dolgozó szakemberek.”

2. §

A rendelet 26. § (6) bekezdés helyébe az alábbi rendelkezés lép:

„26. § (6) A „Szociális Munkáért” díj esetében a javaslattevő a Szeged megyei Jogú Város Közgyűlésének Egészségügyi és Szociális Bizottsága a Szociális Munkások magyarországi Egyesülete elnökének bevonásával vagy előzetes véleményének kikérése mellett, az (2) bekezdésben szabályozott véleményezési határidő – tárgyév október 1-je, ezt követően a javaslatokat a Polgármester terjeszti e Közgyűlés elé.”

3. §

A rendelet 26. § (5) bekezdése hatályát veszti, ezzel egyidejűleg a (6)-(12) bekezdéseinek számozása (5)-(11) bekezdésre módosul

4. §

A rendelet 27. § (1) bekezdés b/, f/, g/ pontjai helyébe az alábbi rendelkezések lépnek:

„b/ A „Szeged Nemzetközi Kapcsolataiért emlékérem” átadására minden évben május hónapban kerül sor.”

„f/ A „Szeged Ifjú Tehetsége” díj átadására minden év szeptemberében kerül sor.”

„g/ A „Szeged Ifjú Tehetségéért” díj átadására minden év szeptemberében kerül sor.”

5. §

Jelen rendelet a 3. § és 4. § kivételével a kihirdetése napján, a 3. § és 4. § 2004. október 1. napján lép hatályba.

Dr. Botka László sk.
polgármester

Dr. Mózes Ervin sk.
jegyző

Megalkotta Szeged Megyei Jogú Város Közgyűlése a 2004. szeptember 10-én tartott ülésén.

Kiadja: Szeged Megyei Jogú Város Közgyűlése
Kiadásért felelős: dr. Mózes Ervin jegyző
Szerkeszti: dr. Deér Ildikó vezető-főtanácsos
Sokszorosító szerv: Szeged Megyei Jogú Város Polgármesteri Hivatal
Jegyzői Iroda
Sokszorosításért felelős: Várnai Szilárd osztályvezető
Készült: Szeged Megyei Jogú Város Polgármesteri Hivatal házi nyomdájában

Készült 550 példányban, formátuma A/4 ív
Példányonkénti ára: 73.- Ft ÁFA-val

HU ISSN 1215-0703