

SZEGED MEGYEI JOGÚ VÁROS**KÖZGYŰLÉSÉNEK KÖZLÖNYE**

Az Önkormányzat hivatalos lapja

TARTALOM**KÖZGYŰLÉSI RENDELETEK**

| | | |
|---------------------------|---|----------|
| 2/1998. (I. 29.) Kgy. sz. | Szeged, Vásárhelyi Pál u. - Kossuth L. sgt. - Teréz u. - Pulcz u. által határolt terület Részletes Rendezési Tervéről szóló 54/1996. (XII. 29.) Kgy. rendelet <i>módosításáról</i> | 3. oldal |
| 3/1998. (I. 29.) Kgy. sz. | A közterülethasználat engedélyezéséről szóló 14/1995. (V. 4.) Kgy. rendelet <i>módosításáról</i> | 5. oldal |
| 4/1998. (I. 29.) Kgy. sz. | A Maty éri tározó tó - helyi védetté nyilvánításáról | 6. oldal |

SZEGED MEGYEI JOGÚ VÁROS KÖZGYŰLÉS

2/1998. (I.29.) Kgy. rendelete

a

Szeged, Vásárhelyi P. u. - Kossuth L. sgt. - Teréz u. - Pulcz u. által határolt terület Részletes Rendezési Tervéről szóló 54/1996. (XII.29.) Kgy. rendelet módosításáról

Szeged Megyei Jogú Város Közgyűlése a helyi önkormányzatokról szóló módosított 1990. évi LXV. tv. 16. §. /1/ bekezdésében biztosított jogkörében eljárva a Szeged, Vásárhelyi P. u. - Kossuth L. sgt. - Teréz u. - Pulcz u. által határolt terület Részletes Rendezési Tervéről szóló 54/1996. (XII.29.) Kgy. rendelet (továbbiakban rendelet) a következők szerint módosítja.

1. §.

- (1) A rendelet 1. sz. melléklete I. Általános előírások fejezete 3. ponttal egészül ki.
"3. A szabályozási terven bontandóként jelölt épületek további hasznosítása csak ideiglenes jellegű lehet. Azokon felújítási, átalakítási munkák csak a közvetlen életveszély elhárítása érdekében végezhetőek."
- (2) A rendelet 1. sz. melléklete III. Beépítési előírások fejezete 1. Intézményterület és intézményi funkciók címe a következő 1.6. ponttal egészül ki.
"1.6. A 4. számú - kialakítandó - telken álló diszkontáruháza bővítése a telken található, volt nyersáru raktár bontása után lehetséges. A homlokzatmagasság min. 3,5 m, max. 7,0 m lehet. A beépítés a módosított szabályozási terven jelölt helyen engedélyezhető, max. 800 m² épület - összintterülettel.
A 4. számú telken az új épületrész megvalósításával egyidejűleg min. 12 db gépjármű várakozóhely alakítandó ki."
- (3) A rendelet 2. sz. melléklete helyébe jelen rendelet melléklete lép.

2. §.

Jelen rendelet a kihirdetés napján lép hatályba.

dr. Szalay István s. k
polgármester



dr. Tóth László s. k
jegyző

A rendeletet megalkotta: Szeged Megyei Jogú Város Közgyűlése
1998. január 22-i ülésén

Kihirdetve Szeged Megyei Jogú Város Közgyűlésének közlönyében

SZEGED, VÁSÁRHELYI PÁL UTCA - KOSSUTH LAJOS SGT - TERÉZ UTCA
 PULCZ UTCA ÁLTAL HATÁROLT TERÜLET RÉSZLETES RENDEZÉSI TERVE
 SZABÁLYOZÁSI ÉS ÖVEZETI TERV KIVONATA

M=1:1250

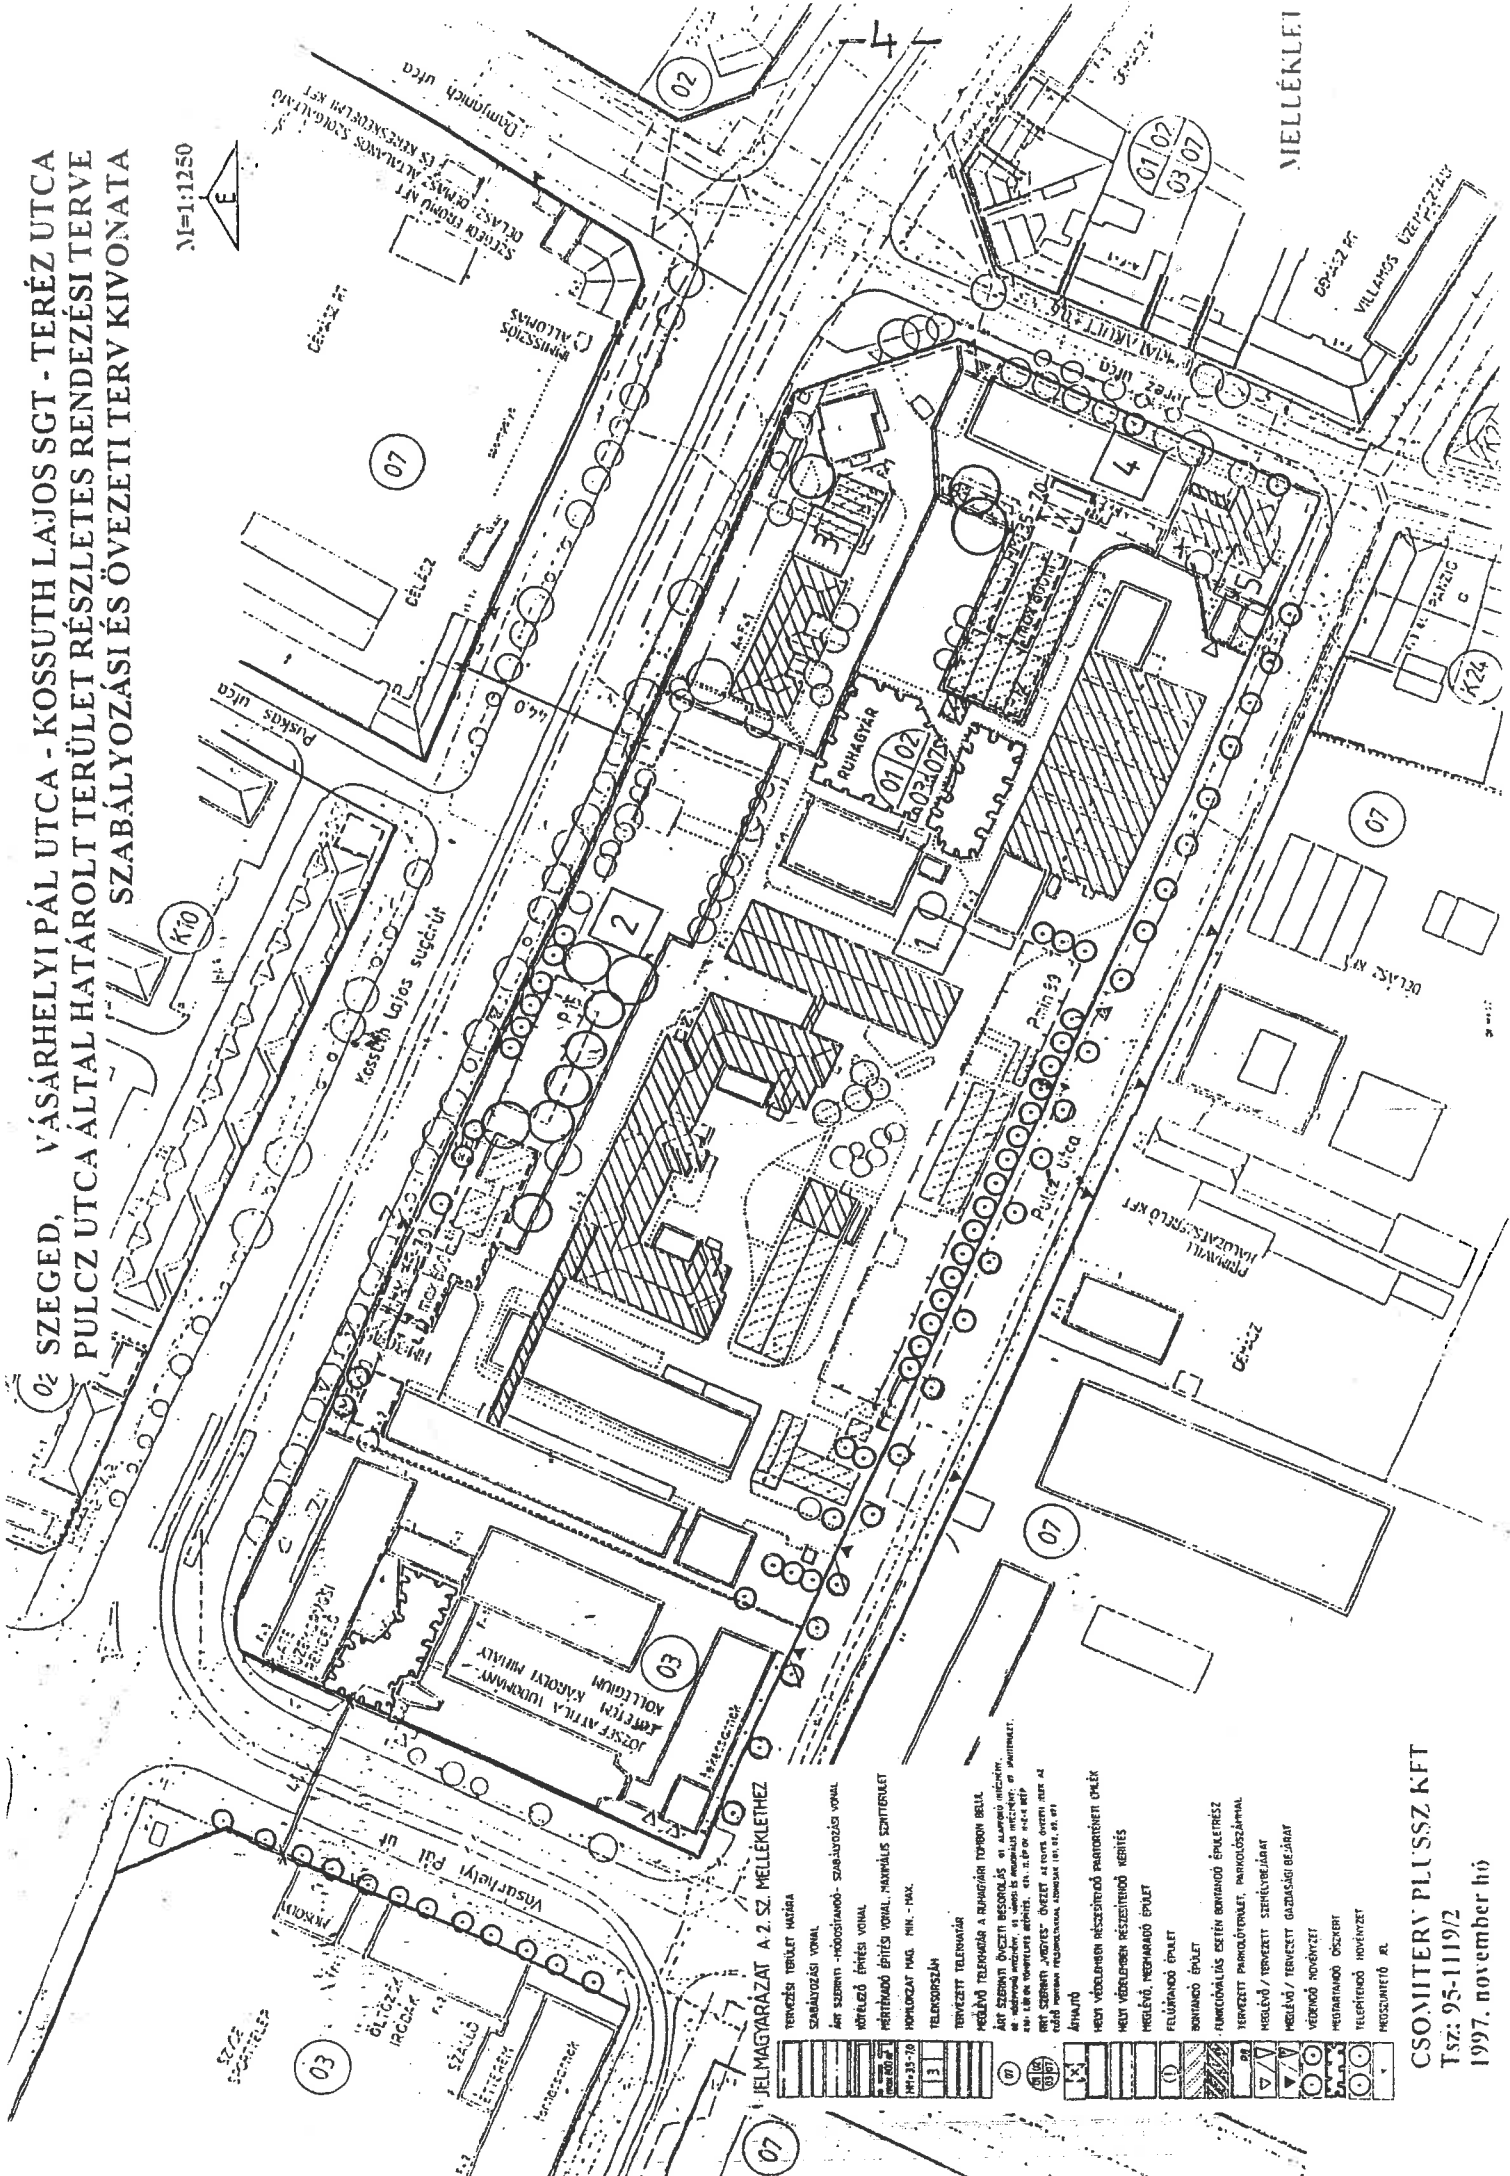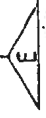

JELMAGYARAZAT A 2. SZ. MELLÉKLETHEZ

| | |
|--|------------------------------------------------|
| | TERVEZÉSI TERÜLET MÁRA |
| | SZABÁLYOZÁSI VONAL |
| | ÁRT. SZEMÉLY-UDVAROSODÓ SZABVÁNYOS VONAL |
| | KÖRLEVEZŐ VÍZVEZETÉSI VONAL |
| | RÉTEGZÖDÉS ÉPÍTÉSI VONAL, HÁRSZÁLÚS SZENTIMENT |
| | HOMLOKZAT MAG. MIN. -MAX. |
| | TELESKÖRŰSÉG |
| | MEGLÉVŐ TELEPHÁZÁK |
| | HELYI VÉDELEMBEN RÉSZESÍTENDŐ ÉPÜLETEK |
| | HELYI VÉDELEMBEN RÉSZESÍTENDŐ KERÍTÉS |
| | MEGLÉVŐ, MEGMARADÓ ÉPÜLET |
| | FELÚJÍTANDÓ ÉPÜLET |
| | BONTANDÓ ÉPÜLET |
| | FUNKCIONÁLIS CSETEN BONTANDÓ ÉPÜLETRÉSZ |
| | TERVEZETT PARKÓLÓTERÜLET, PARKÓLÓSZÁMPAL |
| | MEGLÉVŐ / TERVEZETT SZÉLVÉDŐFAL |
| | MEGLÉVŐ / TERVEZETT GAZDASÁGI BEJÁRAT |
| | VÉDENDŐ NÖVÉNYZET |
| | MEGMARADÓ ÖVEZET |
| | TERVEZENDŐ NÖVÉNYZET |
| | PROSZIMBITÁLÓ EL. |

CSOMITERY PLUSZ KFT
 Tsz: 95-1119/2
 1997. november hó

MELLÉKLET

**Szeged Megyei Jogú Város Közgyűlésének
3 / 1998. (I. 29.) Kgy rendelete a közterülethasználat engedélyezéséről szóló
14/1995. (V. 4.) Kgy rendelet módosításáról**

Szeged Megyei Jogú Város Közgyűlése a helyi önkormányzatokról szóló 1990. évi LXV. tv. 16.§ (1) bekezdésében foglalt felhatalmazás alapján a közterülethasználat engedélyezéséről szóló módosított 14/1995. (V.4.) Kgy rendeletét (továbbiakban : rendelet) az alábbiak szerint módosítja:

1.§

A rendelet 3.§-a helyébe az alábbi rendelkezés lép :

" 3.§ A közterülethasználat engedélyezésével kapcsolatos ügyekben első fokon a polgármester jár el. A kérelmeket a Polgármesteri Hivatal Ügyfélszolgálati Irodáján kell előterjeszteni."

2.§

A rendelet 13. § (2) bekezdése az alábbi új francia bekezdéssel egészül ki:

" - köztárgy: közterületen vagy közhasználat céljára átadott területen álló művészeti-, kegyeleti szobor , emlékmű , díszkút , szökőkút , közvilágítási közlekedésirányítási , hírközlési , postai , kertépítészeti műtárgy , illetőleg geodéziai jel , utcabútor. "

3.§

Jelen rendelet kihirdetése napján lép hatályba, rendelkezéseit a folyamatban lévő ügyekben is alkalmazni kell.

Dr. Szalay István sk.
polgármester

Dr.Tóth László sk.
jegyző

Megalkotta: Szeged Megyei Jogú Város Közgyűlése az 1998. január 22.-én tartott ülésén.
Kihirdetve : Szeged Megyei Jogú Város Közgyűlésének közlönyében.

SZEGED MEGYEI JOGÚ VÁROS KÖZGYŰLÉSÉNEK
4/1998. (I. 22.) Kgy. rendelete

a Maty éri tározó tó - helyi védetté nyilvánításáról

Szeged Megyei Jogú Város Közgyűlése a helyi önkormányzatokról szóló 1990. évi LXV. tv. 16. § (1) bek., valamint a helyi önkormányzatok és szerveik, a köztársasági megbízottak, valamint egyes centrális alárendeltségű szervek feladat- és hatásköreiről szóló 1991. évi XX. tv. 85. § (1) bekezdés a) pontja, továbbá a természet védelméről szóló 1996. évi LIII. tv. 24. § (1) bekezdés b) pontjában kapott felhatalmazás alapján a **Maty éri tározó tó - helyi védetté nyilvánításáról** a következők szerint rendelkezik:

1. §

Szeged Megyei Jogú Város Önkormányzata **Maty éri Természetvédelmi Terület** néven védetté nyilvánítja az alábbi helyrajzi számú (művelési ágú) területeket: 02063/2. (rét, legelő), 02064/3. (rét), 02064/4. (rét, nádas), 02064/5. (rét), 02065/1. (víztározó), 02067/3. (rét nádas), 02067/4. (rét), 02069/1. (szántó), 02069/2. (rét) és 02071. (rét), összesen 84,9385 hektár terjedelemben

2. §

A védetté nyilvánítás indoka és célja tájképi értékek kiemelése, megőrzése, illetőleg a terület többcélú funkciójához méltó természeti környezet kialakítása, illetőleg megőrzése.

3. §

A védetté nyilvánított területen sportversenyek, közösségi és sportesemények megrendezésével kapcsolatos, valamint sporthorgászati tevékenység folytatható.

4. §

- (1) A terület szegélyén az adottságok figyelembevételével a tájképi értéket gazdagító és a mikroklímát is kedvezően befolyásoló teljes fásítást kell kialakítani. Előnyben kell részesíteni a nagytáj honos cserje és fa fajait.
- (2) Óvni kell a terület nádas foltjait, kívánatos a nád rendszeres évenkénti vágása, égetés csak kivételesen indokolt esetben engedhető meg.

5. §

Korlátozások

- (1) A védendő területen mindennemű beavatkozáshoz a Szeged megyei Jogú Város Önkormányzatának, mint természetvédelmi hatóságnak engedélye szükséges.
- (2) A tó környezetében területet felhasználni, építési tevékenységet folytatni részletes szabályozási terv alapján szabad.

6. §

A védett terület természetvédelmi kezelője az Alsó-Tiszavidéki Vízügyi Igazgatóság.

7. §

Jelen rendelet kihirdetése napján lép hatályba.

dr. Szalay István s. k.
polgármester

dr. Tóth László s. k.
jegyző

Megalkotta: Szeged Megyei Jogú Város Közgyűlése
1998. január 22-én megtartott ülésén.

Kihirdetve: Szeged Megyei Jogú Város Közgyűlésének közlönyében.

Kiadja: Szeged Megyei Jogú Város Közgyűlése
Kiadásért felelős: dr. Tóth László jegyző
Szerkeszti: dr. Deér Ildikó főtanácsos
Sokszorosító szerv: Szeged Megyei Jogú Város Polgármesteri Hivatal
Jegyzői Iroda
Sokszorosításért felelős: Széll Jánosné főtanácsos
Készült: Szeged Megyei Jogú Város Polgármesteri Hivatal házi nyomdájában

2417-2/1998.

Készült 550 példányban, formátuma A/4 ív
Példányonkénti ára: 28.- Ft ÁFÁ-val

HU ISSN 1215-0703