

Szeged Megyei Jogú Város



Közigyűlésének Közlönye

A Z ÖNKORMÁNYZAT HIVATALOS LAPJA

TARTALOM:

KÖZGYŰLÉSI RENDELETEK

36/1995. (XI.22.) Kgy. sz.	A vásárokról és piacokról szóló 9/1989. (VIII.7.) SZMVT., a 7/1991. (IV.1.) Kgy. sz. és az 5/1992. (IV.30.) Kgy. sz. rendeletekkel módosított 10/1986. T. sz. rendelet hatályon kívül-helyezése	3. oldal
38/1995. (XI.22.) Kgy. sz.	A Szeged, Makkosházi körút - Csongrádi sgt. sarokterület részletes rendezési tervéről	4. oldal
39/1995. (XI.22.) Kgy. sz.	Szeged, VIDIA RT telephely - Vasúti töltés - Bakay N. u. - VOLÁN - FLORIN VSZ - Textilművek területei által határolt iparterület részletes rendezési tervéről	9. oldal
40/1995. (XI.22.) Kgy. sz.	Az adó és illetékügyi feladatokat ellátó dolgozók anyagi érdekelttségéről	14. oldal

Szeged megyei jogú város Közgyűlése
36/1995./XI.22./Kgy.sz. rendelete a

vásárokról és piacokról szóló 9/1989./VIII.7./SZMVT., a 7/1991./IV.1./Kgy.sz. és az 5/1992./IV.30./kgy.sz. rendeletekkel módosított 10/1986.T. sz. rendelet hatályon kívül helyezéséről.

1. §.

Szeged MJ. Város Közgyűlése vásárokról és piacokról szóló 9/1989./VIII.7./SZMVT., a 7/1991./IV.1./Kgy.sz. és az 5/1992. /IV.30./kgy.sz. rendeletekkel módosított 10/1986.T. sz.rendeletet hatályon kívül helyezi.

2.§.

Ez a rendelet a kihirdetése napján lép hatályba.

dr. Szalay István sk.
polgármester

dr. Tóth László sk.
jegyző

Megalkotta: Szeged Megyei Jogú Város Közgyűlése 1995. szeptember 7. napján tartott ülésén.

Kihirdetve: Szeged Megyei Jogú Város Közgyűlésének közlönyében.

SZEGED MEGYEI JOGÚ VÁROS KÖZGYŰLÉSÉNEK

38/1995. (XI.22.) KGY sz. rendelete

a

Szeged, Makkosházi körút - Csongrádi sugárút sarokterület részletes rendezési tervéről

Szeged Megyei Jogú Város Közgyűlése a helyi önkormányzatokról szóló 1990. évi LXV. tv. 16. § (1) bek., valamint az építésügyről szóló módosított 1964. évi III. tv. 6. § (4) bek., továbbá az 54. § (3) bekezdésében kapott felhatalmazás alapján a Szeged, Makkosházi körút - Csongrádi sugárút sarokterület részletes rendezési tervére vonatkozóan a következők szerint rendelkezik:

1. §

A Szeged, Makkosházi körút - Csongrádi sugárút sarokterület rendezési tervének szabályozási előírásait az 1. számú, míg a szabályozási tervet a 2. számú melléklet tartalmazza.

2. §

E rendelet a kihirdetése napján lép hatályba.

dr. Szalay István s. k.
polgármester

dr. Tóth László s. k.
jegyző

Megalkotta: Szeged Megyei Jogú Város Közgyűlése
1995. X. 5-én megtartott ülésén.

Kihirdetve: Szeged Megyei Jogú Város Közgyűlésének közlönyében.

A 38/1995. (XI.22.) Kgy. számú rendelet

1. számú melléklete

***Szeged, Makkosházi körút - Csongrádi sugárút sarokterület
részletes rendezési terv szabályozási előírásai***

I.

Általános előírás

1. A tervezési terület lehatárolása

Szeged, Makkosházi körút - Csongrádi sugárút sarokterület részletes rendezési tervének tervezési területe a 2. sz. mellékletben közreadott T-1 jelű szabályozási tervlapon (továbbiakban Szabályozási Terv) lehatárolt és a következőkben körülírt terület.

- Ortutay utca Ny-i szabályozási vonala
- Makkosházi körút É-i szabályozási vonala
- Csongrádi sugárút K-i szabályozási vonala
- Makkosházi lakóterület D-i határa

2. Az előírások hatálya

A tervezési területen:

- területet felhasználni
- építési telket, építési területet alakítani,
- épületet, műtárgyat és egyéb építményt tervezni, építeni, átalakítani, bővíteni,
- valamint mindezekre építésügyi hatósági engedélyt adni

az általános érvényű előírásokon túlmenően csak a terület szabályozási tervében és jelen szabályozási előírásban, valamint a város szabályozási tervében foglaltaknak megfelelően szabad.

II.

Területfelhasználás

1. Területfelhasználási besorolás

Felhasználás szerint a terület intézményterület, amely elsősorban városi és regionális szintű ellátást nyújtó intézmények elhelyezésére szolgál.

2. Eljárási szabályok

- a/ A területre készülő építési engedélyezési terveknek az épület tervein kívül tartalmazniuk kell az építési telekre vonatkozó bukolatépítési és kertészeti terveket is. A környezetalakításra vonatkozó tervek legalább M=1:250 részletességűek legyenek.

- b/ Az új épületekre csak akkor adható ki használatbavételi engedély, ha az a/ pont szerinti környezetalakítás is megvalósult (növénykiültetés, burkolatok, csapadékvízvezetés stb.).

3. *Telekalakítás*

A területen tömbtelek alakítható ki a Szabályozási Terv szerint.

III.

Beépítési előírások

1. *Beépíthető telekrészek*

- a/ Épület létesítésére csak azokat a területeket lehet felhasználni, amelyeket a Szabályozási Terv "Beépíthető terület"-ként kótázással körülhatárolt és "A", "B" bejegyzéssel ellátott.
- b/ A "C" jelű terület beépítettnek tekinthető.
- c/ Felvonulási épület egy adott építési munkához legfeljebb 1 éves időtartamra létesíthető.

2. *Építmények elhelyezése*

- a/ A Szabályozási Tervben "A" jelzéssel megkülönböztetett beépíthető terület határain belül
 - összesen legfeljebb 4000 m² nagyságú területen
 - legfeljebb földszint + 1 emeletes
 - min. 3,50, max. 8,50 méter homlokzatmagasságú épület létesíthető.
- b/ A Szabályozási Tervben "B" jelzéssel megkülönböztetett beépíthető terület határain belül
 - összesen legfeljebb 2000 m² nagyságú terület beépítésével
 - legfeljebb földszint + 1 emeletes
 - min. 3,50, max. 7,00 méter homlokzatmagasságú épület létesíthető
- c/ A területen kerítés nem létesíthető.
- d/ A területen épülő parkolóállásokat a közhasználat elől elzárni nem lehet.

3. *Közlekedés*


- a/ A terület gépjárművel való megközelítése az Ortutay utca és a Makkosházi körút felől biztosítható.
- b/ A területen legfeljebb 260 db parkolóállás létesíthető.

IV. Környezetvédelem

1. A parkoló állásokat un. lélegző burkolattal a füvesítés lehetőségének biztosításával kell kialakítani.
2. A területen legalább minden 5 db parkolóállásonként 1-1 db nemes, honos, tűrőképes, kifejlett korban 6-7 méteres lombátmérőt elérő fa ültetendő.
A kiépítendő út mellett a telekhatáron kívül zajszűrő fasor és cserje telepítése szükséges.
3. A kommunális hulladékot rendezett módon kell gyűjteni, és elszállításáig zárt tárolásáról gondoskodni kell.
4. Épülteken kívül semminemű anyagtárolás nem engedélyezhető.
5. A lakóterület nyugalmanak védelme érdekében az este 11 órától reggel 6-ig terjedő időszakban szüneteltetni kell az intézmények árufeltöltését és tehergépkocsi forgalmát.

V. Közműellátás

1. Új épületek elhelyezése csak teljes közműellátással engedélyezhető.
2. A parkolók közvilágításának biztosítása a tulajdonosok feladata.
3. A Csongrádi sgt. 81. szám melletti kocsifordulónál a DN 150/km és a jelenleg a területen húzódó DN 150/km PVC vízvezetékeket a közterületre kell áthelyezni.

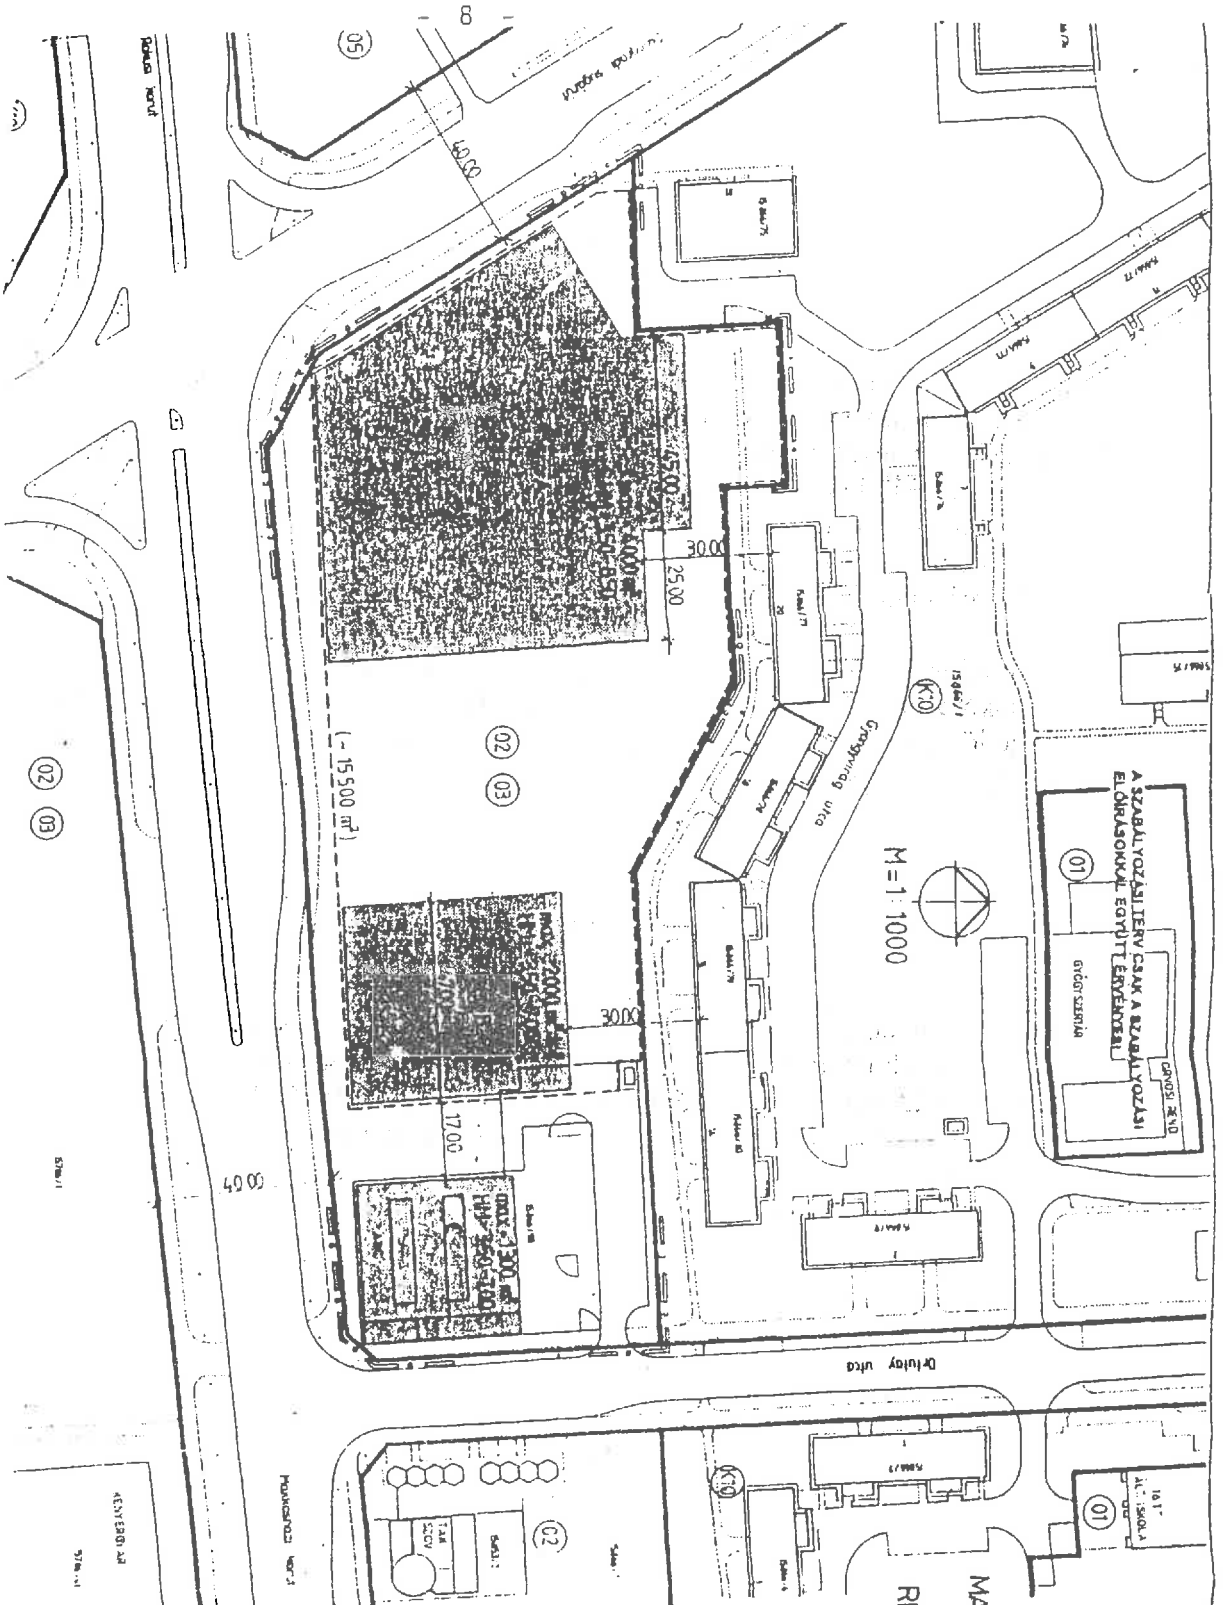

A KÖZTARTÁS SZÖVEG RÖVIDEN ÖSSZEFOGVA
 A TERV MEGNEVEZÉSÉVEL
 A TERV MEGNEVEZÉSÉVEL
 A TERV MEGNEVEZÉSÉVEL
 A TERV MEGNEVEZÉSÉVEL

2. sz. melléklet

SZEGED

MAKKOSHÁZI KRT - CSONGRÁDI SA
 SAROKTERÜLET
 RÉSZLETES RENDEZÉSI TERVE
 T-1

SZABÁLYOZÁSI TERV

JELMAGYARÁZAT

KÖTELEZŐ EREVENYŰ SZABÁLYOK
 SZABÁLYOZÁSI TERV MÉRLEK TÁJÉKOZTATÓ
 TERV MÉRLEK TÁJÉKOZTATÓ

A: MÉRLEK TÁJÉKOZTATÓ
 B: MÉRLEK TÁJÉKOZTATÓ
 C: MÉRLEK TÁJÉKOZTATÓ
 D: MÉRLEK TÁJÉKOZTATÓ

A: MÉRLEK TÁJÉKOZTATÓ
 B: MÉRLEK TÁJÉKOZTATÓ
 C: MÉRLEK TÁJÉKOZTATÓ
 D: MÉRLEK TÁJÉKOZTATÓ

TÁJÉKOZTATÓ ADATOK
 U: CSOMAGTÉR
 W: CSOMAGTÉR

ÜLEPTEK TERVEZŐ IRODA BT
 SZABÁLYOZÁSI TERV
 SZEGED, MAKKOSHÁZI KRT - CSONGRÁDI SA
 SAROKTERÜLET
 RÉSZLETES RENDEZÉSI TERVEZÉS
 MUNKAKÖZMÉRLEK TÁJÉKOZTATÓ
 BALOGH TUDÓSI ÉS ÉPÍTÉSI IRODA
 SZEGED, 2018. NOVEMBER

SZEGED MEGYEI JOGÚ VÁROS KÖZGYŰLÉSÉNEK

39/1995. (XI. 22.) KGY sz. rendelete

**Szeged, VIDIA RT telephely - Vasúti töltés - Bakay N. u. -
VOLÁN - FLORIN VSZ - Textilművek
területei által határolt iparterület
részletes rendezési tervéről**

Szeged Megyei Jogú Város Közgyűlése a helyi önkormányzatokról szóló 1990. évi LXV. tv. 16. § (1) bekezdése, valamint az építésügyről szóló 1964. évi III. tv. 54. § (3) bekezdésében, továbbá az 1/1990. (I.16.) KÖHÉM rendelettel közzétett Országos Építésügyi Szabályzat 6. § (2) bekezdésében kapott felhatalmazás alapján a Szeged, 25581. helyrajzi számom található VIDIA RT telephely megosztásáról a következők szerint rendelkezik:

1. §

A Szeged, 25581.hrsz.ú telephely megosztás Részletes Rendezési Tervének szabályozási előírásait az 1. számú, a szabályozási tervet a 2. számú melléklet tartalmazza.

2. §

- (1) E rendelet a kihirdetése napján lép hatályba.
- (2) Ezen rendelet előírásait a folyamatban lévő ügyekben is alkalmazni kell.

dr. Szalay István s. k.
polgármester

dr. Tóth László s. k.
jegyző

Megalkotta: Szeged Megyei Jogú Város Közgyűlése
1995. 10. 05-én megtartott ülésén.

Kihirdetve: Szeged Megyei Jogú Város Közgyűlésének közlönyében.

A 39/1995. (XI. 22.) Kgy. számú rendelet

1. számú melléklete

a

**Szeged, VIDIA RT telephely - Vasúti töltés - Bakay N. u. - VOLÁN -
FLORIN VSZ - Textilművek területei által határolt iparterület
megosztására vonatkozó szabályozási előírások**

I.

Általános előírások

A Szeged, Bakay Nándor utca, a 25579/1. helyrajzi számú VOLÁN telep, 25580/2. helyrajzi számú Florin Vegyesipari Szövetkezet, a 25562/8. helyrajzi számú Textilművek és a vasúti töltés által határolt 25581. helyrajzi számú VIDIA telephely területén

- területet felhasználni,
- építési telket, építési területet alakítani,
- épületet, műtárgyat és egyéb építményt építeni, elbontani, felújítani, korszerűsíteni, bővíteni, helyiségek rendeltetését megváltoztatni, valamint mindezekre építésügyi hatósági engedélyt adni az általános érvényű előírásokon túlmenően csak a terület szabályozási tervében foglaltak (DÉLTERV KFT, Tsz.: 95-5983, Vé-3.sz.) és jelen szabályozási előírásban, valamint a város szabályozási tervében, foglaltaknak megfelelően szabad.

II.

Területfelhasználás

A terület a következő területfelhasználási egységekre tagozódik

- ipari és raktár-,
- közlekedési-,
- egyéb rendeltetésű (vasút) területekre.

1. Ipari és raktár területek

1.1. Az 1. és a 2. jelű telkek, az OÉSZ 11. és 15. § rendelkezéseinek keretei között

- intézmények üzemi jellegű kutatóhelyeinek építményei,
- üzemi jellegű szolgáltató építmények,
- intézmények építményei elhelyezésére szolgálnak.

1.2. A 3. és 4. jelű területek raktárak és tárolóépítmények elhelyezésére szolgálnak.

1.3. A területen - a szolgálati lakás kivételével - üdülő és szállás jellegű funkció nem létesíthető.

2. *Közlekedési terület*

- 2.1. A közlekedési területeket és építményeket a szabályozási tervlap (2. sz. melléklet) tartalmazza.
- 2.2. A területen új közterületi parkoló nem épül. A rakodási és parkolási igényeket telken belül kell megoldani a belső feltáró úthálózattal együtt.
- 2.3. *Egyéb rendeltetésű (vasút) terület*

A vasúti terület szomszédsága miatt a védőterületen beépítési korlátozás áll fenn. Eseti felmentés a MÁV hozzájárulásával adható.

A 2. jelű területen meglévő iparvágány újbóli üzemeltetésének vagy elbontásának szándékát a MÁV illetékes szerveivel előzetesen egyeztetni kell.

III.

Beépítési előírások

1. *A telekmegosztás feltételei:*

- a/ a jelenlegi porta épületet el kell bontani.,
- b/ A szabályozási terven jelölt helyeken a meglévő épületeken lévő nyílásokat meg kell szüntetni és tűzfalat kell kialakítani.
- c/ A Bakay Nándor utca felőli oldalon, az új telekhatárokat a tervezett szabályozási szélesség figyelembevételével lehet kialakítani és lejegyezni.
- d/ a MÁV iparvágánytól számított 50 m-en belül épületet nem lehet elhelyezni (lásd: OÉSZ előírást).

2. *Épületek, építmények létesítése*

- 2.1. A kötelező szabályozási vonalak a telekalakításnál, építmények elhelyezésénél betartandók. Az irányadó építési vonalak beépítési határvonalat jelentenek.
- 2.2. Az 1. és 2. jelű telkeken max. 12,50 m, a 3. és 4. jelű telkeken max. 6,50 m homlokzatmagasságú épületek helyezhetők el.
- 2.3. A telkek maximális beépítettsége

1. jelű telken	30 %,
2. jelű telken	30 %,
3. jelű telken	45 %,
4. jelű telken	55 % lehet.

IV. Környezetvédelem

1. A kommunális hulladékot rendezett módon kell gyűjteni és az elszállításáig zárt tárolásról kell gondoskodni.
2. Göngyöleg és konténer tároló terület az OÉSZ 167. § (8) bekezdés és a szabályozási terv szerint létesíthető.
3. Veszélyes hulladéktárolása a területen nem megengedett. Ha veszélyes hulladék keletkezik, gondoskodni kell a kijelölt gyűjtőhelyre, zárt tartályban történő szállításukról.
4. Az ipartelep határán mért zajszint a 70 dB értéket nem haladhatja meg. Ipartelepen belül csak olyan funkciók, illetve technológiák tarthatók fenn, valamint működtethetők, amelyek környezeti határértékei saját telken belül betarthatók, illetve ellensúlyozhatók.
5. Vízvédelem
 - a/ Az ipari telkek területén kútfúrás nem megengedett.
 - b/ Veszélyes hulladék talajvízzel nem érintkezhet.
 - c/ Ahol a szennyvizek víztisztasági minősége nem éri el a közcatornába bocsátható mértéket, ott helyi szennyvíztisztító, illetve gyűjtőberendezések építése szükséges.
6. A telekhatáron - a szabályozási terven jelölt helyeken - védőfasorok telepítése szükséges.

V. Közművek

1. A 4. jelű telken - a szabályozási terven jelölt helyen - 50 m³-es tűzvíz tárolót kell kiépíteni.
2. Gravitációs szennyvízcsatornát kell kiépíteni közterületen a Vásárhelyi Pál utcai befogadóig.
3. Minden egyes telekhez ki kell építeni az új közműbekötéseket (víz, szennyvíz, csapadékvíz, gáz, elektromos) és a hozzájuk tartozó mérőket.

**SZEGED MEGYEI JOGÚ VÁROS
KÖZGYŰLÉSÉNEK
40/1955.(XI.22.) KGY. sz. rendelete**

az adó és ~~illeték~~ügyi feladatokat ellátó dolgozók anyagi érdekelttségéről

Szeged Megyei Jogú Város Közgyűlése az adó és ~~illeték~~ügyi feladatokat ellátó dolgozók anyagi érdekelttségének megteremtésére a többször módosított 1990. évi C. tv. 45. §-ában kapott felhatalmazás alapján a következő rendeletet alkotja.

1. §

Anyagi érdekelttség célja

Az adó- és ~~illeték~~ügyi feladatok szakszerű és eredményes ellátása érdekében a közreműködő dolgozók és vezetők, a jegyző személyi ösztönzése, felelősségük növelése.

2. §

A rendelet hatálya

A rendelet hatálya kiterjed:

- a/ Szeged Megyei Jogú Város Jegyzőjére
- b/ Polgármesteri Hivatal Adóosztályának dolgozóira, vezetőjére, továbbá a Közgazdasági Iroda vezetőjére és helyettesére, valamint az ~~adó- és illeték számlákat kezelő ügyintézőjére,~~
- ~~c/ Megyei Illetékhivatal dolgozóira és vezetőire.~~

3. §

Az anyagi érdekelttség forrása és jogcímei

- (1) A zárási összesítők szerinti és az önkormányzat költségvetését megillető
 - a/ összes adóbevétel 4 %-a
 - ~~b/ összes illetékbevétel 5 %-a~~
- (2) Az érdekelttség kifizetésének jogcíme
 - a/ bevétel teljesítési érdekelttség
 - b/ ellenőrzési és behajtási érdekelttség

4. §

Az anyagi érdekeltség kifizetésének feltételei és mértékei

(1) Bevétel teljesítési érdekeltség

- a/ feltétele: a zárási összesítők szerinti folyó évi helyesbített és korrigált előíráshoz (100 %) viszonyított legalább 96 %-os bevétel teljesítése
- b/ mértéke: a 2. § -ban felsoroltak esetében a félévenként, illetve éves szinten az a./ pont szerinti teljesítés után a féléves illetményük 20 %-a.

(2) A bevétel teljesítést a kerekítés általános szabályai szerint egy tizedes pontossággal kell kiszámítani és figyelembe venni.

(3.) Ellenőrzési és behajtási érdekeltség

- a/ Ellenőrzési és behajtási érdekeltség körébe tartozik
 - az adó- és ~~illeték~~tárgy felderítéséhez adatszerezés
 - adó és ~~illeték~~ szemlealany ellenőrzés
 - ~~az illeték alapján szolgáló forgalmi érték ellenőrzés~~
 - jogerős és hajtható adó és ~~illeték~~hátralékok behajtása és a költségvetés bevételi előirányzatának teljesítése érdekében végzett tevékenységek
 - b/ Mértéke: a zárási összesítő mellékletét képező nyilvántartás alapján az ellenőrzési és az adóbehajtási munka szakszerűsége és eredményessége figyelembevételével a 2. § b./ és c./ pontjában felsoroltak részére - kivéve az adó és ~~illeték~~ számlákat kezelő ügyintéző - féléves illetményük 0 - 40 %-áig terjedhet.
- A kifizetés feltétele az (1) bekezdés a./ pontja szerinti teljesítés.

(4) Az ellenőrzési és behajtási érdekeltség igénylésekor a nyilvántartáson túlmenően szöveges értékelést kell mellékelni.

(5) Ellenőrzési és behajtási érdekeltség címén történő kifizetés a tárgyidőszakban nem haladhatja meg a (3) bekezdés a./ pontja szerinti tevékenységekből befolyt összegeket.

5. §

Az anyagi érdekeltség kifizetésének és elszámolásának rendje

(1) Bevétel teljesítési érdekeltség a teljesítés időszakában munkában töltött idő arányában illeti meg a 2. §-ban felsoroltakat. Munkában töltött időnek kell tekinteni azokat a napokat, amelyekre a dolgozó munkabért kap, a betegszabadság időtartamának kivételével.

(2) Nem fizethető érdekeltség azon dolgozónak, akit a teljesítés időszakában jogerős fegyelmi büntetéssel sújtottak. Nyugdíjbavonulás esetén a dolgozót bevétel teljesítési, valamint ellenőrzési és behajtási érdekeltség illeti meg 96 %-os bevétel teljesítés vélelmezésével.

(3) A 2. § b./ és c./ pontjában felsoroltak ellenőrzési és behajtási érdekelttségét a jegyző állapítja meg.

(4) A 4. § (3) bekezdés szerint mérlegelési jogkörbe tartozó érdekeltségre az Adóosztály dolgozói esetében az osztály vezetője, a ~~Megyeri Illeték hivatal~~ dolgozói és ~~osztály vezetői~~ esetében a hivatal vezetője tesz javaslatot.

Az érdekeltség kifizetése a Közgazdasági Iroda és az ~~Illeték hivatal~~ vezetőjének igénylése alapján történik. Az igénylést a jogosultak részére név, bruttó összeg feltüntetésével kell elkészíteni a jegyző felé.

(5) Az érdekeltségi kifizetéseket a féléves zárási összesítők elkészítésétől számított 30 napon belül kell teljesíteni. A kifizetéseket terhelő társadalombiztosítási járulékot az érdekeltség forrásából kell fedezni. A Közgazdasági Iroda gondoskodik az érdekeltség kifizetéséről, valamint a járulékok utalásáról és az adatszolgáltatásról. Egyéb kérdésekben az illetményekre és az illetmény jellegű juttatásokra vonatkozó társadalombiztosítási és adó jogszabályokat kell alkalmazni.

(6) Az érdekeltség forrásának, kifizetésének jogszerűségéért a Közgazdasági Iroda és az ~~Illeték hivatal~~ vezetője a felelős. A felhasználás jogszerűségének ellenőrzése a Jegyző feladata.

(7) A jegyző bevétel teljesítési érdekelttsége egyenlő arányban terheli az adó, és illeték anyagi érdekelttség forrását. A 2. §. b./ pontjában felsoroltakat az adó anyagi érdekelttség forrásából, míg a 2. §. c./ pontjában felsoroltakat az illeték anyagi érdekelttség forrásából kell kifizetni.

(8) Anyagi érdekelttség kifizetésének felső határa az alapul szolgáló forrás. Az egyes félévek értékelése után megfelelő forrás hiányában

- a/ a bevétel teljesítési érdekelttséget, majd ezt követően
- b/ az ellenőrzési és behajtási érdekelttséget kell kifizetni.

6. §

Értelmező rendelkezések

(1) A folyó évi helyesbített és korrigált előírásnak kell tekinteni: a folyó évi előírást csökkentve a folyó évi törlésekkel, a nem jogerős és jogerős, de fizetési határidőn belüli előírásokkal és a túlfizetés visszautalás címén előírt összegekkel.

Az adóbevételek megállapításakor le kell vonni a nem esedékes adóelőírásra teljesített befizetéseket.

(2) A féléves és éves illetménynek a teljesítés félévében kifizetett illetmény (13. és 14. havi juttatás és jutalmak nélküli) összegét kell tekinteni.

7. §

Hatályba léptető és záró rendelkezések

E rendelet 1996. január 1. napján lép hatályba. Ezzel egyidejűleg a 39/1992.(XII.21.) KGY. sz. r. hatályát veszti.

Dr. Szalay István
polgármester

Dr. Tóth László
jegyző

Megalkotta a Szeged Megyei Jogú Város Közgyűlése az 1995. október 5-én tartott ülésén.

Kihirdetése a Szeged Megyei Jogú Város Közgyűlésének Közlönyében való megjelentetéssel történik.

Kiadja: Szeged Megyei Jogú Város Közgyűlése
Kiadásért felelős: dr. Tóth László jegyző
Szerkeszti: dr. Deér Ildikó főtanácsos
Sokszorosító szerv: Szeged Megyei Jogú Város
Polgármesteri Hivatal Jegyzői Iroda
Sokszorosításért felelős: Széll Jánosné főtanácsos
Készült: Szeged Megyei Jogú Város Polgármesteri Hivatal
házi nyomdájában

10653-13/1995.

Készült 650 példányban, formátuma A/4 ív
Példányonkénti ára: 28.- Ft ÁFÁ-val

HU ISSN 1215-0703