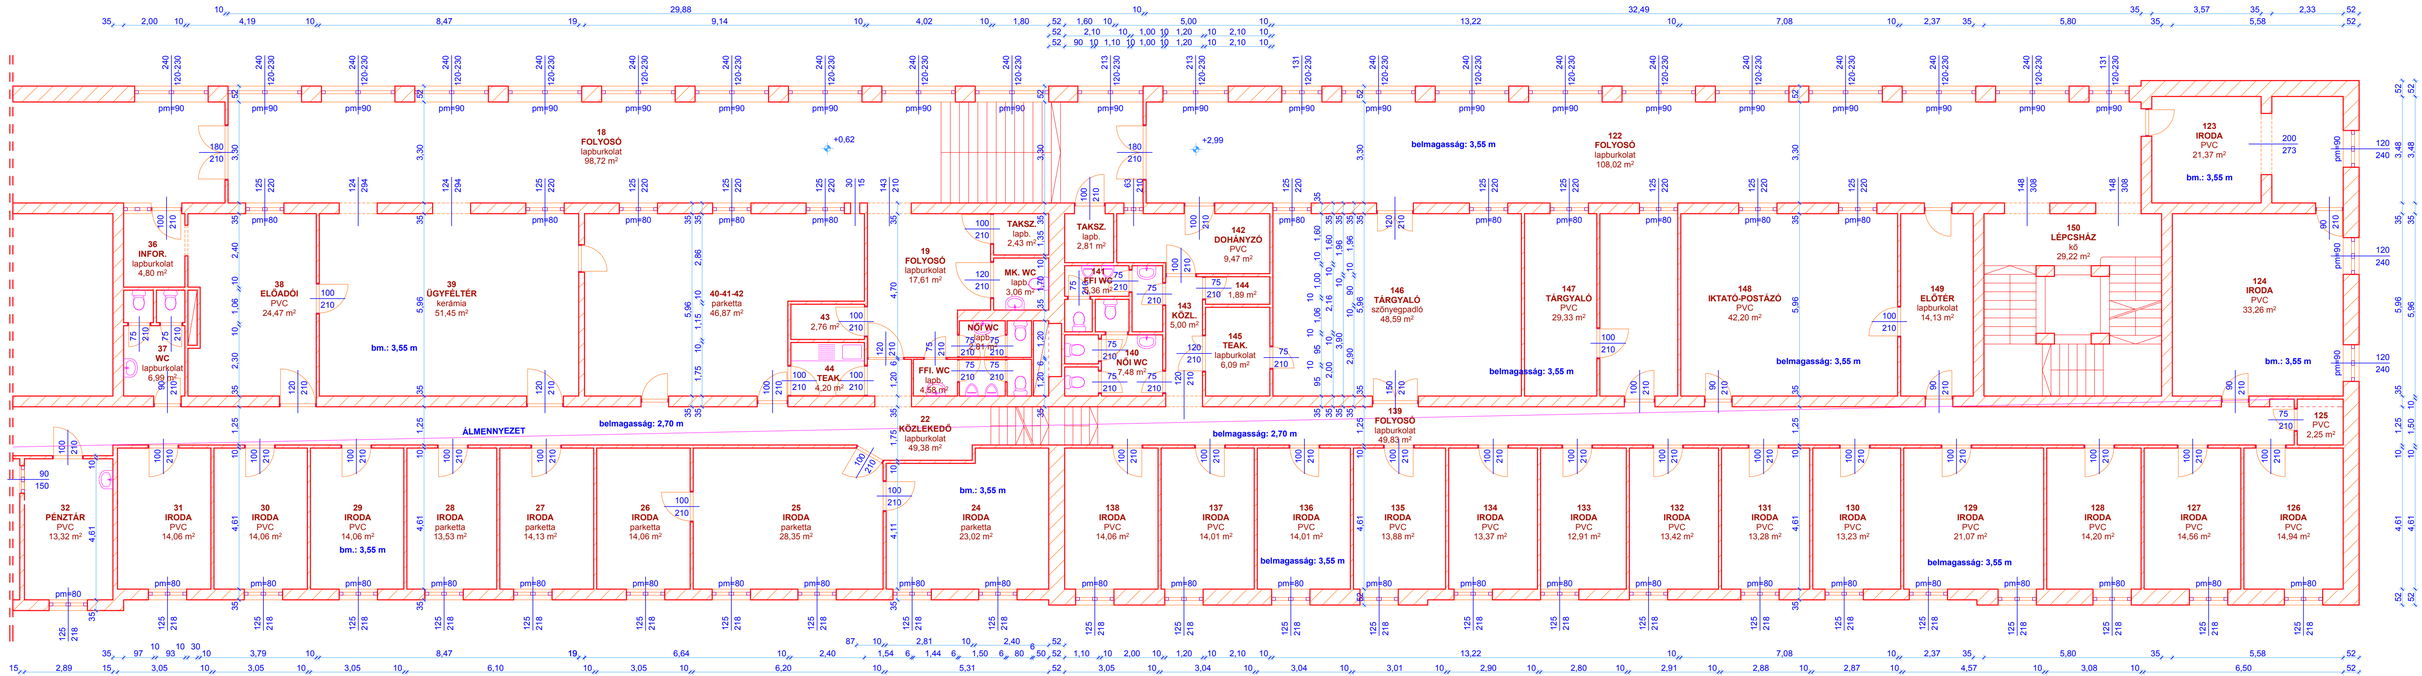

MEGBÍZÓ:

Szeged Megyei Jogú Város Polgármesteri Hivatal
6745 Szeged, Széchényi tér 11.

LÉTESÍTMÉNY HELYE:

Szeged, Huszár utca 1.

LÉTESÍTMÉNY MEGNEVEZÉSE:

IRODAÉPÜLET FELÚJÍTÁSI MUNKÁLATAI

Meglévő Földszinti Alaprajz

FELELŐS TERVEZŐ:

TAKÁCS LÁSZLÓ
okl. építőmérnök
Szeged, Gábor Á. u. 57
Telefon: (62) 457-704
T-2/06/0219/H-592/2000

LÉPTÉK: 1:100

KÉLT: 2016. 01.

RAJZSZÁM: 6973/2016

M-01