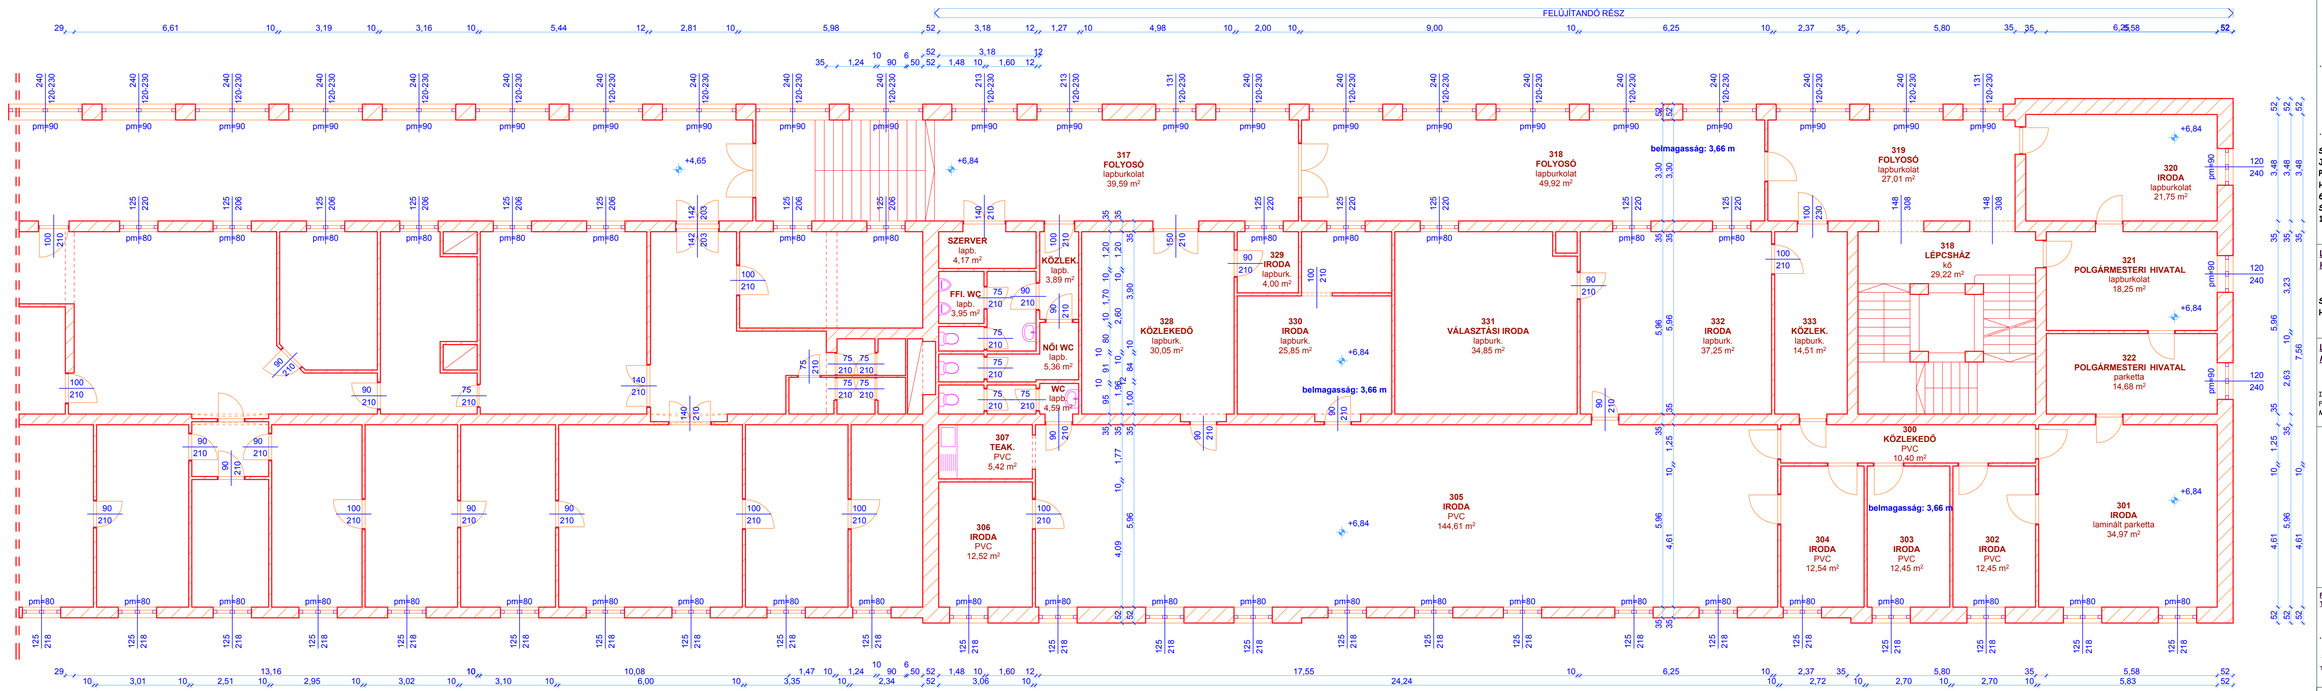

MEGBÍZÓ:

Szeged Megyei Jogú Város Polgármesteri Hivatal 6745 Szeged, Széchényi tér 11.

LÉTESÍTMÉNY HELYE:

Szeged, Huszár utca 1.

LÉTESÍTMÉNY MEGNEVEZÉSE:

IRODAÉPÜLET FELÚJÍTÁSI MUNKÁLATAI

Meglévő Emeleti Alaprajz

FELELŐS TERVEZŐ:

TARE LÁSZLÓ
okl. épületgépész
Szeged, Gábor Á. u. 57
Telefon: (62) 457-704
T-2/06/0019/H-592/2000

LÉPTÉK: 1:100

KÉLT: 2016. 01.

RAJZSZÁM: 6973/2016

M-02